
0401085121295000 8



ΕΦΗΜΕΡΙΣ ΤΗΣ ΚΥΒΕΡΝΗΣΕΩΣ

ΤΗΣ ΕΛΛΗΝΙΚΗΣ ΔΗΜΟΚΡΑΤΙΑΣ

ΤΕΥΧΟΣ ΤΕΤΑΡΤΟ Αρ. Φύλλου 1085

12 Δεκεμβρίου 1995

ΠΕΡΙΕΧΟΜΕΝΑ

ΑΠΑΛΛΟΤΡΙΩΣΕΙΣ

ΑΠΟΦΑΣΕΙΣ

ΑΝΑΚΟΙΝΩΣΕΙΣ

ΠΟΛΕΟΔΟΜΙΑ

ΑΠΟΦΑΣΕΙΣ

ΑΠΑΛΛΟΤΡΙΩΣΕΙΣ

ΑΠΟΦΑΣΕΙΣ

Αριθ. 778 (1)

Καθορισμός των ορίων του αιγιαλού και δημιουργία ζώνης παραλίας στη θέση «Θέρμα» του Δήμου Αγίου Κηρύκου Ικαρίας Ν. Σάμου.

Ο ΠΕΡΙΦΕΡΕΙΑΚΟΣ ΔΙΕΥΘΥΝΤΗΣ Ν. ΣΑΜΟΥ

Έχοντας υπόψη:

1. Τις διατάξεις των άρθρων 1 μέχρι και 7 του Α.Ν. 2344/1940 «περί αιγιαλού και παραλίας» όπως τροποποιήθηκαν και συμπληρώθηκαν με τις διατάξεις του άρθρου 13 του Ν. 1078/1980 και του άρθρου 23 του Ν. 1337/1983.

2. Τις διατάξεις της παραγράφου 9 του άρθρου Ι του Κεφαλαίου Β΄ της 0.208/181/26.4.1982 (ΦΕΚ 214/1982 Β΄) κοινής αποφάσεως των Υπουργών Προεδρίας της Κυβερνήσεως και Οικονομικών «Για την αναμόρφωση Συλλογικών Οργάνων Γνωμοδοτικής και Αποφασιστικής αρμοδιότητας του Υπουργείου Οικονομικών» και του άρθρου 100 του Π.Δ. 284/1988.

3. Την από 9.11.1993 έκθεση της «Επιτροπής καθορισμού των ορίων του αιγιαλού και παραλίας και θέσεων Αμμοληψίας», που καθόρισε τα όρια αιγιαλού και της παραλίας στην περιοχή «Θέρμα» Δήμου Αγίου Κηρύκου Ικαρίας και το από Μάϊο 1990 με κλίμακα Ι:500 τοπογραφικό διάγραμμα του Ιουλίου Φορνέζη τοπογράφου πολιτικού μηχανικού που θεωρήθηκε την 9.11.1993 από τη Διεύθυνση Τεχνικών Υπηρεσιών της Νομαρχίας Σάμου και συνοδεύει την έκθεση της προαναφερόμενης Επιτροπής.

4. Τη σύμφωνη γνώμη του Γενικού Επιτελείου Ναυτικού που διατυπώθηκε στο Φ. 544.5/265/94/Σ. 553/5.5.1994 έγγραφό του.

5. Τις διατάξεις του άρθρου Ι της παραγράφου Ι του Ν. 3200/1955 «περί διοικητικής αποκεντρώσεως», σε συνδυασμό με τις διατάξεις του από 28.6.1955 Β. Δ/τος «περί εξαιρέσεως από της κατά το άρθρο 1 παράγρ. 1 του Ν. 3200/1995 αρμοδιότητος των Νομαρχών, αντικειμένων τινών αρμοδιότητος του Υπουργού των Οικονομικών», του Β.Δ. 704/1970 και του άρθρου Ι παράγραφος 5 του Π.Δ. 71/25.2.1984, σχετικά με τη μεταβίβαση αρμοδιοτήτων του Υπουργού Οικονομικών στους Νομάρχες και στις περιφερειακές Αρχές διανομαρχιακού επιπέδου, αποφασίζουμε:

Επικυρώνουμε την από 9.11.1993 έκθεση της Επιτροπής καθορισμού των ορίων του αιγιαλού και παραλίας και θέσεων Αμμοληψίας, καθώς και το από Μάϊο 1990 τοπογραφικό διάγραμμα που την συνοδεύει, το οποίο συντάχτηκε από τον Ιούλιο Φορνέζη τοπογράφο μηχανικό, με κλίμακα 1:500 και θεωρήθηκε την 9.11.1993 από τη Διεύθυνση Τεχνικών Υπηρεσιών της Νομαρχίας Σάμου, επί του οποίου η παραπάνω «Επιτροπή» με κόκκινη γραμμή καθόρισε τα όρια του αιγιαλού στη θέση «Θέρμα» του Δήμου Αγίου Κηρύκου Ικαρίας και με κίτρινη γραμμή τα όρια της παραλίας στην ίδια θέση.

Η παρούσα απόφαση μαζί με την έκθεση και το διάγραμμα που προαναφέραμε να δημοσιευθούν στην Εφημερίδα της Κυβερνήσεως.

Σάμος, 28 Νοεμβρίου 1995

Ο Περ/κός Δ/ντής
ΛΑΖΑΡΟΣ Ν. ΘΕΟΦΙΛΟΣ

ΕΚΘΕΣΗ

Επιτροπής Καθορισμού Ορίων Αιγιαλού και Παραλίας και θέσεων Αμμοληψίας

Για τον Πρώτο καθορισμό των Ορίων του Αιγιαλού και παραλίας στη θέση Θέρμα του Δήμου Αγίου Κηρύκου Ικαρίας Νομού Σάμου.

Σάμος την 9.11.1993 οι υπογεγραμμένοι:

1. Αναστάσιος Καλτεριμτζής Προϊστάμενος της Κτηματικής Υπηρεσίας Σάμου, ως Πρόεδρος.

2. Αριστομένης Σεχιώτης Προϊστάμενος της Δ.Τ.Υ. Σάμου.

3. Δημήτριος Παναγάκος Λιμενάρχης Σάμου, ως Μέλη αποτελούντες την Επιτροπή Καθορισμού Ορίων Αιγιαλού και Παραλίας και θέσεων Αμμοληψίας του άρθρου 100 του Π.Δ. 284/1988, όπως συγκροτήθηκε με την ΕΦ 7221/30.12.88 και 532/15.12.89 απόφαση Νομάρχη Σάμου, αφού συνήλθαμε ύστερα από πρόσκληση του προέδρου της, μεταβήκαμε στην παραπάνω περιοχή για επιτόπια εξέταση και έχοντας υπόψη.

1. Το έγγραφο 8608/29.7.1993 της Ελληνικής Τράπεζας Βιομηχανικής Αναπτύξεως (ΕΤΒΑ) με το οποίο ζητείται ο καθορισμός των ορίων του Αιγιαλού και παραλίας στην παραπάνω περιοχή.

2. Το συνταχθέν τοπογραφικό και υψομετρικό διάγραμμα σε 1 πινακίδα υπό κλίμακα 1:500 με ημερομηνία Μάϊος 1990 από τον Ιούλιο Φορνέζη Τοπογράφο πολιτικό μηχανικό και ελεγμένο κατά το δυνατόν για την ορθή αποτύπωσή του, από το μηχανικό του Δημοσίου Αριστομένη Σεχιώτη με βαθμό Τμηματάρχη ΠΕ και θεωρημένο από τη Διεύθυνση Τεχνικών Υπηρεσιών Σάμου την 9/11/1993 σύμφωνα με το άρθρο 20 του Ν. 719/1977.

3. Τις διατάξεις του Αν. Νόμου 2344/1940 «περί αιγιαλού και παραλίας», όπως τροποποιήθηκαν και ισχύουν και με την εφαρμογή αυτών υπάρχουσα Δικαστηριακή και Διοικητική Νομολογία.

4. Τη σχηματισθείσα αντίληψη, από την επιτόπια εξέταση, του πλάτους της βρεχόμενης ζώνης της ξηράς και των λοιπών συνθηκών που τελεί αυτή, όπως μορφολογία της περιοχής, κατάσταση ακτής, κατάσταση θαλάσσιου χώρου, παλίρροια και θαλάσσια ρεύματα και τις επικρατούσες καιρικές συνθήκες, πνέοντας άνεμοι κ.λπ.

5. Όλα τα λοιπά στοιχεία που περιήλθαν στην κατοχή μας, όπως παλαιά διαγράμματα και φωτογραφίες, αεροφωτογραφίες της ΓΥΣ, τίτλοι ιδιοκτησίας των όμορων ιδιοκτησιών, μαρτυρικές καταθέσεις ηλικιωμένων προσώπων και από τη συσχέτιση αυτών προκύψαντα συμπεράσματα.

6. Την ανάγκη να τεθεί ζώνη παραλίας τουλάχιστον 10 μέτρων, επειδή δεν εξυπηρετούνται οι σκοποί του άρθρου 7 του Α.Ν. 2344/1940, καθορίζει:

Επάνω στο υποβληθέν τοπογραφικό και υψομετρικό διάγραμμα.

Α. Την οριογραμμή του αιγιαλού με συνεχή κόκκινη πολυγωνική γραμμή, της οποίας οι κορυφές Α1 έως Α15 εξασφαλίζονται μεσυντεταγμένες του Κρατικού Δικτύου Συντεταγμένων.

Β. Την οριογραμμή της παραλίας με συνεχή κίτρινη πολυγωνική γραμμή, της οποίας οι κορυφές Π1 έως Π 15 εξασφαλίζονται επίσης μεσυντεταγμένες του Κρατικού Δικτύου Συντεταγμένων.

Γ. Αποφαίνεται ότι δεν υφίσταται παλαιός αιγιαλός.

Δ. Αποφαίνεται ότι στην ζώνη αιγιαλού και παραλίας υπάρχουν κτίσματα τα οποία δεν εξαιρούνται.


ΣΥΝΤΕΤΑΓΜΕΝΕΣ ΚΟΡΥΦΩΝ ΑΙΓΙΑΛΟΥ - ΠΑΡΑΛΙΑΣ

α/α	Χ	Υ
Α1	−14344.600	−14459.600
Α2	−14330.800	−14418.500
Α3	−14333.400	−14336.000
Α4	−14348.100	−14314.500
Α5	−14355.400	−14299.500
Α6	−14381.900	−14281.200
Α7	−14383.900	−14271.400
Α8	−14388.300	−14240.300
Α9	−14370.200	−14209.500
Α10	−14346.700	−14178.200
Α11	−14316.700	−14155.200
Α12	−14273.600	−14143.600
Α13	−14236.400	−14165.300
Α14	−14229.000	−14153.500
Α15	−14210.800	−14156.300
Π1	−14355.035	−14459.261
Π2	−14340.852	−14417.020
Π3	−14343.303	−14339.234
Π4	−14356.770	−14319.537
Π5	−14363.243	−14306.237
Π6	−14390.893	−14287.142
Π7	−14393.759	−14273.102
Π8	−14398.691	−14238.244
Π9	−14378.536	−14203.947
Π10	−14353.873	−14171.099
Π11	−14321.212	−14146.059
Π12	−14272.167	−14132.859
Π13	−14239.727	−14151.782
Π14	−14233.978	−14142.616
Π15	−14209.279	−14146.416

Η Επιτροπή

Ο Πρόεδρος
Α. ΚΑΛΤΕΡΙΜΤΖΗΣ

Τα Μέλη
1. Α. ΣΕΧΙΩΤΗΣ
2. Δ. ΠΑΝΑΓΑΚΟΣ

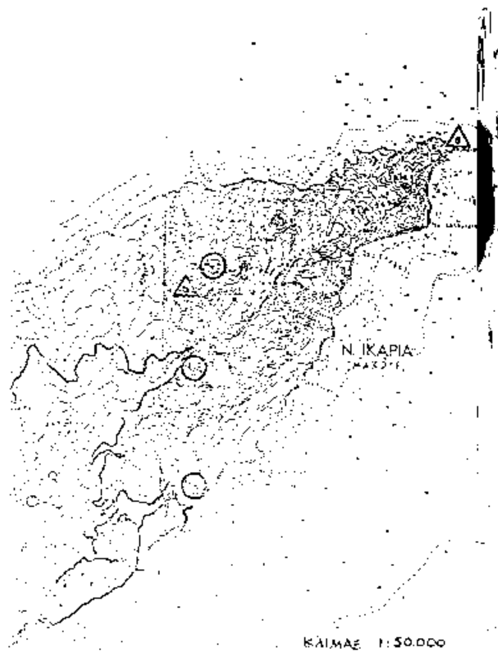



ΚΛΙΜΑΚΑ 1:500

ΣΑΜΟΣ 9-11-1993





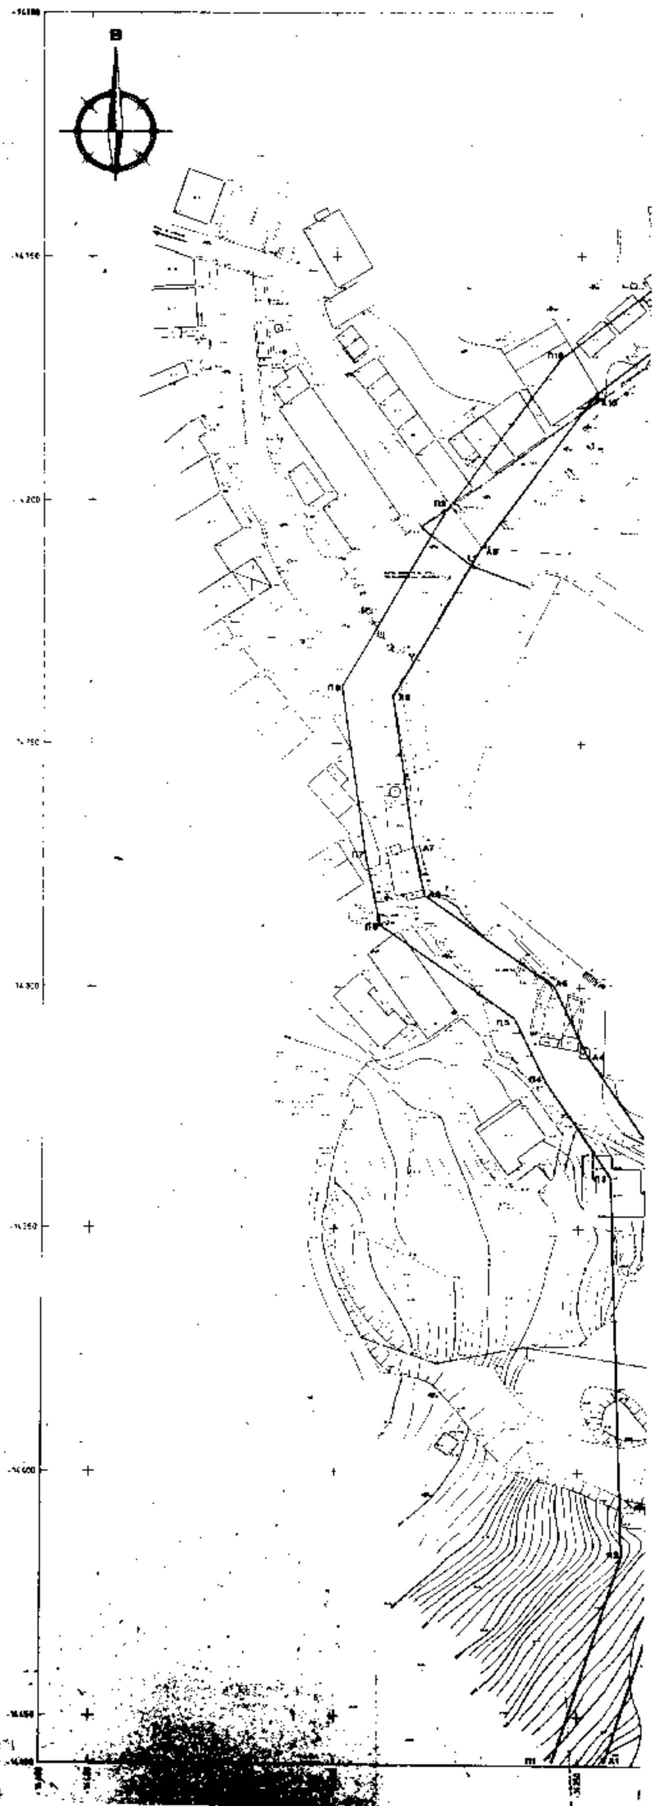

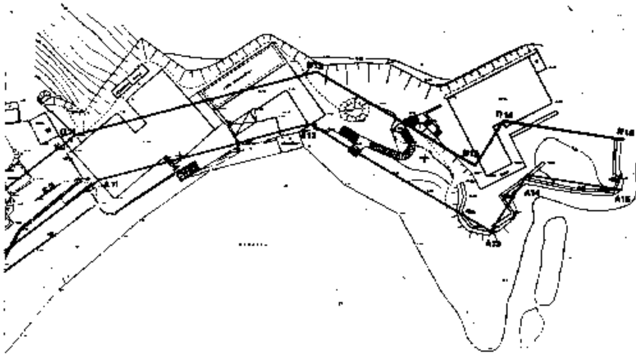

ΣΥΝΤΕΤΑΓΜΕΝΕΣ ΚΟΡΥΦΩΝ ΑΙΓΙΑΛΟΥ-ΠΑΡΑΛΙΑΣ

α/α	X	Y
Α1	-14344.600	-14459.600
Α2	-14330.800	-14418.500
Α3	-14333.400	-14336.000
Α4	-14348.100	-14314.500
Α5	-14355.400	-14299.500
Α6	-14381.900	-14281.200
Α7	-14383.900	-14271.400
Α8	-14388.300	-14240.300
Α9	-14370.300	-14209.500
Α10	-14346.700	-14178.200
Α11	-14316.700	-14155.200
Α12	-14273.600	-14143.600
Α13	-14236.400	-14165.300
Α14	-14279.000	-14153.500
Α15	-14210.800	-14156.300
Π1	-14355.035	-14459.261
Π2	-14340.652	-14427.020
Π3	-14343.303	-14339.234
Π4	-14356.770	-14319.537
Π5	-14363.243	-14306.237
Π6	-14390.891	-14287.142
Π7	-14393.759	-14273.102
Π8	-14398.681	-14238.244
Π9	-14378.536	-14203.947
Π10	-14353.873	-14171.099
Π11	-14321.227	-14146.059
Π12	-14272.367	-14132.859
Π13	-14239.727	-14152.787
Π14	-14233.978	-14142.616
Π15	-14209.779	-14146.436

ΥΠΟΜΝΗΜΑ ΕΠΙΤΡΟΠΗΣ

Το παρόν τοπογραφικό διάγραμμα συντάχθηκε από 9-11-1993 σύσταση της Επιτροπής καθορισμού ορίων Αιγιαλού & Παραλίας & Όχθης Λιμνοθάλασσας (άρθρου 100 του ΠΔ 284/1988)

——— (κόκκινη) Ι Α1 έως Α15 οριογραμμή αιγιαλού
——— (πράσινη) Ι Π1 έως Π15 οριογραμμή παραλίας

Οι κορυφές των οριογραμμών εξασφαλίζονται όπως σημειώνεται στο διάγραμμα με αποστάσεις από σταθερά σημεία.
Αναφέρεται ότι δεν υπάρχει παλαιός αιγιαλός και στην ζώνη αιγιαλού και παραλίας υπάρχουν κτίσματα τα οποία δεν εξαιρούνται.

Ο Πρόεδρος

Τα
1
2

ΙΟΥΛΙΟΣ Ν. ΦΩΡ...
ΠΟΛΙΤΙΚΟΣ ΜΗΧΑΝΙΚΟΣ
ΑΓΡ. & ΤΟΠΟΓΡΑΦΟΣ ΜΗΧ.

Ε.Τ.Β.Α. Α.Ε.

Μελέτη: ΕΡΓΑ ΣΤΙΣ ΘΕΣΕΙΣ "ΑΠΟΛΛΩΝ" & "ΒΡΑΧΟΥ-ΣΠΗΛΑΙΑΣ" ΠΕΡΙΟΧΗΣ ΘΕΡΜΩΝ ΛΟΥΤΡΟΠΟΛΗΣ ΙΚΑΡΙΑΣ

ΤΟΠΟΓΡΑΦΙΚΕΣ ΕΡΓΑΣΙΕΣ

ΑΠΟΤΥΠΩΣΗ ΖΩΝΗΣ ΠΡΟΣ ΚΑΘΟΡΙΣΜΟ ΤΩΝ ΟΡΙΩΝ ΑΙΓΙΑΛΟΥ & ΠΑΡΑΛΙΑΣ
Κλίμακα 1:500 Μήνας 1988

Αρ. σχ. 2

Ανάδοχος : ΣΥΜΒΟΥΛΕΥΤΙΚΟ ΓΡΑΦΕΙΟ
Μελετητής :

ΑΝΑΚΟΙΝΩΣΕΙΣ

Αριθ. Δ12/0/36233 (2)

Παρακατάθεση αποζημιώσεων ακινήτων που έχουν απαλλοτριωθεί για την κατασκευή κόμβου της Ε.Ο. Αθηνών - Λαμίας με τη Λεωφόρο Τατοΐου στο εκτός σχεδίου τμήμα βορείως της Ε.Ο.

Ο ΥΠΟΥΡΓΟΣ ΠΕΡΙΒΑΛΛΟΝΤΟΣ ΧΩΡΟΤΑΞΙΑΣ ΚΑΙ ΔΗΜΟΣΙΩΝ ΕΡΓΩΝ

Έχοντας υπόψη:

1. Τις διατάξεις του ν.δ/τος 797/71 «Περί Αναγκαστικών Απαλλοτριώσεων» (ΦΕΚ 1Α/71).

2) Την εξουσιοδοτική απόφαση του Υπουργού ΠΕΧΩΔΕ Δ17/01/79/6.2.2.1/24.8.89 ΦΕΚ 666 Β'.

3) Τον πίνακα παρακατάθεσης των αποζημιώσεων με ημερομηνία 19.7.95 που καθορίστηκε με την απόφαση 307/1995 του μονομελούς Πρωτοδικείου Αθηνών για ακίνητα που απαλλοτριώθηκαν με την κ.υ.α. Οικονομικών και ΠΕΧΩΔΕ 1059756/3218/0010/11.5.93 ΦΕΚ 753/ 24.5.93 για την κατασκευή κόμβου της Ε.Ο. Αθηνών - Λαμίας με τη Λεωφόρο Τατοΐου στο εκτός σχεδίου τμήμα βορείως της Εθνικής οδού.

4) Τις διατάξεις του Π.Δ. 69/88 «Περί Οργανισμού της Γ.Γ.Δ.Ε. «ΦΕΚ 28Α/88, ειδοποιούμε:

τα πρόσωπα που έχουν ή αξιώνουν εμπράγματα δικαιώματα στα παραπάνω ακίνητα, ότι η αποζημίωση των εκτάσεων που έχουν απαλλοτριωθεί και των επικειμένων τους όπως σημειώνονται στα σχετικά στοιχεία προδικασίας, έχει κατατεθεί στο Ταμείο Παρακαταθηκών και Δανείων, ύστερα από συμψηφισμό των δικαιωμάτων και των υποχρεώσεων και με την έκδοση του γραμματίου παρακαταθήκης με Νο 3022/16.11.95 για συνολικό ποσό δρχ. 34.214.000.

Η παρακατάθεση της αποζημίωσης έγινε και θα καταβληθεί μόνο στα πρόσωπα που θα αναγνωριστούν δικαιούχοι.

Η παρούσα να δημοσιευθεί στην Εφημερίδα της Κυβερνήσεως.

Αθήνα, 30 Νοεμβρίου 1995

Με εντολή Υπουργού
Η Τμηματάρχης
ΕΛΕΝΗ ΔΗΜΗΤΡΙΟΥ

Αριθ. Δ12α/φ2εω/ακ/36135 (3)

Παρακατάθεση αποζημίωσης για ακίνητα που έχουν απαλλοτριωθεί με την απόφαση 1108183/6679/ 0010/26.9.94 ΦΕΚ 1037/6.10.94 τ'.Δ' των Υπουργών Οικονομικών και ΠΕ.ΧΩ.Δ.Ε. για την ζώνη φράγματος Αγίου Δημητρίου στο δεξιό αντέρεισμα «Κατασκευή Έργων ενίσχυσης της Ύδρευσης της Πρωτ/σας από τον Εύηνο - Υδραγωγείο Ευήνου κ.ε. 700».

Ο ΥΠΟΥΡΓΟΣ ΠΕΡΙΒΑΛΛΟΝΤΟΣ ΧΩΡΟΤΑΞΙΑΣ ΚΑΙ ΔΗΜΟΣΙΩΝ ΕΡΓΩΝ

Έχοντας υπόψη:

1. Τις διατάξεις των άρθρων 7 και 8 του ν.δ/τος 797/ 1971 «για αναγκαστικές απαλλοτριώσεις» (ΦΕΚ 1/ 1.1.1971 τ.Α').

2) Τις διατάξεις του π.δ/τος 69/8.2.1988 «για τον οργανισμό της Γενικής Γραμματείας Δημοσίων Έργων» (ΦΕΚ 28/16.2.88 τ.Α').

3) Τον πίνακα παρακατάθεσης των αποζημιώσεων κατά ιδιοκτησία με ημερομηνία 7.11.1995 όπως έχει συνταχθεί σε εκτέλεση των αποφάσεων 155 και 156/14.7.1995 του Μονομελούς Πρωτοδικείου Μεσολογγίου.

4) Την εξουσιοδοτική απόφαση του Υπουργού ΠΕ.-ΧΩ.Δ.Ε. Δ17α/01/79/24.8.1984 ΦΕΚ 666/6.9.84 τ.Β' ειδοποιούμε τα πρόσωπα που έχουν ή αξιώνουν εμπράγματα δικαιώματα στα ακίνητα που έχουν απαλλοτριωθεί με την απόφαση που αναφέρεται στο θέμα ότι, η αποζημίωση των εκτάσεων και των επικειμένων τους, όπως σημειώνονται στα σχετικά κτηματολόγια, έχει κατατεθεί στο Γραφείο Παρ/κων (ΔΟΥ) Ναυπάκτου με την έκδοση του γραμματίου παρακαταθήκης 10010/21.11.1995 συνολικού ποσού 144.998.980 δραχμών.

Η αποζημίωση έχει κατατεθεί υπέρ των φερομένων ως ιδιοκτητών κατά τις ενδείξεις των σχετικών κτηματολογίων σε συνδυασμό με τις ενδείξεις της καθοριστικής των αποζημιώσεων απόφασης και θα καταβληθεί στα πρόσωπα που θα αναγνωριστούν δικαιούχοι με απόφαση του Μονομελούς Πρωτοδικείου της περιφερείας των ακινήτων.

Η παρούσα να δημοσιευθεί στην Εφημερίδα της Κυβερνήσεως.

Αθήνα, 27 Νοεμβρίου 1995

Με εντολή Υπουργού
Η Τμηματάρχης
ΠΑΝ. ΑΘΑΝΑΣΑΚΟΠΟΥΛΟΥ

---

(4)

Ειδοποίηση γενομένης παρακαταθέσεως αποζημίωσης δι' αναγκαστική απαλλοτρίωση υπέρ της Κοινότητος Μαυρομματίου Επαρχίας Θηβών Ν. Βοιωτίας.

Η Κοινότητα Μαυρομματίου της Επαρχίας Θηβών του Νομού Βοιωτίας, νομίμως εκπροσωπούμενη, γνωστοποιεί προς όλους τους ενδιαφερομένους και μάλιστα τους κεκτημένους ή προβάλλοντας δικαιώματα επί της εκτάσεως που απαλλοτριώθηκε για τη διάνοιξη υδρευτικής γεωτρήσεως, τοποθέτηση μηχανημάτων και αγωγού υδρεύσεως στην περιοχή «Δρίζα» ή «Κεφαλάρι» της κτηματικής περιφερείας της Κοινότητος Μαυρομματίου, ότι:

Σύμφωνα με την υπ' αριθμό 24/2.4.1994 απόφαση της Κοινότητος Μαυρομματίου, όπως επικυρώθηκε και νομιμοποιήθηκε με την υπ' αριθμό πρωτ. 6336 και 5738/ 13.5.1994 απόφαση του Νομάρχη Βοιωτίας που δημοσιεύθηκε στην ημερήσια Εφημερίδα του Ν. Βοιωτίας «ΒΟΙΩΤΙΚΗ ΩΡΑ» (αριθμός φύλλου 761/23.5.1994) και την υπ' αριθμ. 420/1995 απόφαση του Μονομελούς Πρωτοδικείου Θηβών, κατέθεσε στο ταμείο Παρακαταθηκών και Δανείων ολόκληρον την καθορισθείσα προσωρινή αποζημίωση εκ δραχμών πενήντα μίας χιλιάδων (51.000) δυνάμει του υπ' αριθμό 029769/1995 γραμματίου συστάσεως παρακαταθήκης.

Η απαλλοτριωθείσα έκταση, εμβαδού 300 τ.μ. είναι αυτή που εμφανίζεται στο από 13.3.1993 και υπό στοιχεία Α, Β, Γ, Δ, Ε, Ζ και Α, Β, Ε, Η κτηματολογικό τοπογραφικό διάγραμμα και πίνακα που συνέταξε ο Πολιτικός Μηχανικός Γεώργιος Δημητρίου, και θεωρήθηκε νόμιμα από τον Προϊστάμενο ΤΥΔΚ Βοιωτίας Ευστάθιο Παπαγιαννόπουλο την 13.4.1994.

Στην απαλλοτριωθείσα έκταση προβάλλει δικαιώματα ο

Λουκάς Ραχούτης του Χριστοδούλου.

Η αποζημίωση θα αποδοθεί στους δια δικαστικής αποφάσεως αναγνωρισθησομένους δικαιούχους.

Η ανακοίνωση αυτή να δημοσιευθεί στην Εφημερίδα της Κυβερνήσεως.

(Αριθ. διπλ. ΔΟΥ Θήβας 1317375/1995)

Μαυρομμάτι Θηβών, 17 Νοεμβρίου 1995

Ο Πρόεδρος Κοινοτ. Συμβουλίου
ΙΩΑΝΝΗΣ ΣΟΛΩΜΟΣ

ΠΟΛΕΟΔΟΜΙΑ

ΑΠΟΦΑΣΕΙΣ

Αριθ. 21589/77/95 (5)

Τροποποίηση στο Ο.Τ. 388 του Δήμου Βριλησίων.

Ο ΝΟΜΑΡΧΗΣ ΑΘΗΝΩΝ

Έχοντας υπόψη:

1. Τις διατάξεις του Ν. Δ/τος της 17ης Ιουλίου 1923 όπως μεταγενέστερα τροποποιήθηκαν και συμπληρώθηκιαν και ειδικότερα τα άρθρα 3 και 70.

2. Τις διατάξεις του Α.Ν. 314/1968 (ΦΕΚ 47Α') όπως τροποποιήθηκαν και συμπληρώθηκαν με το υπ' αριθμ. 1018/71 Ν. Δ/γμα (ΦΕΚ 220Α') και με την παρ. 3 του άρθρου 34 του Ν. 1577/85 (ΦΕΚ 210 Α').

3. Τις διατάξεις του υπ' αριθμ. 183/1986 Π. Δ/τος (ΦΕΚ 70 Α') και ειδικότερα το άρθρο 1 παρ. 1 (εδάφιο α).

4. Τις υπ' αριθμ. 160/93 και 189/93 αποφάσεις του Δημοτικού Συμβουλίου Βριλησίων.

5. Την υπ' αριθμ. 15 της 29ης συνεδρίασης στις 20.10.95 γνωμοδότηση του Συμβουλίου Χωροταξίας Οικισμού και Περιβάλλοντος, Νομαρχίας Αθηνών.

6. Τις διατάξεις του Ν. 2218/1994 'Ιδρυση Νομαρχιακής Αυτοδιοίκησης, τροποποίηση διατάξεων για την πρωτοβάθμια αυτοδιοίκηση και την περιφέρεια και άλλες διατάξεις (ΦΕΚ Α' 90/13.6.94) και τις όμοιες του Ν. 2240/94. Συμπλήρωση διατάξεων για την Νομαρχιακή Αυτοδιοίκηση και άλλες διατάξεις (ΦΕΚ Α' 153/16.9.94) με τις οποίες ιδρύθηκαν οι νομαρχιακές αυτοδιοικήσεις.

7. Τον ισχύοντα Οργανισμό Εσωτερικής Λειτουργίας των υπηρεσιών της Νομαρχιακής Αυτοδιοίκησης Αθηνών (ΦΕΚ 305 28/11.5.95).

8. Την αρ. 641/5.10.95 απόφαση Νομάρχη Αθηνών περί μεταβίβασης αρμοδιοτήτων.

9. Ότι από τις διατάξεις της απόφασης αυτής δεν προκαλείται δαπάνη σε βάρος του προϋπολογισμού του Δήμου Βριλησίων, αποφασίζουμε:


1. Την τροποποίηση στο Ο.Τ. 388 του Ρ.Σ. Βριλησίων και συγκεκριμένα α) την παρέκκλιση στο ύψος κατά μισό μέτρο (από 11,00 μ. σε 11,50 μ.) β) την αντικατάσταση του κόκκινου περιγράμματος που είχε καθοριστεί, με νέο, για την τοποθέτηση κλειστού Γυμναστηρίου, όπως φαίνεται στο τοπογραφικό διάγραμμα 1:500 που συνοδεύει την απόφαση αυτή και δημοσιεύεται μαζί της.

2. Η ισχύς της απόφασης αυτής, αρχίζει από την ημερομηνία δημοσιευσής της στην Εφημερίδα της Κυβέρνησης.

Η απόφαση αυτή να δημοσιευθεί στην Εφημερίδα της Κυβερνήσεως.

Αθήνα, 24 Νοεμβρίου 1995

Ο Πρόεδρος
ΓΙΩΡΓΟΣ ΑΝΑΝΙΑΔΗΣ

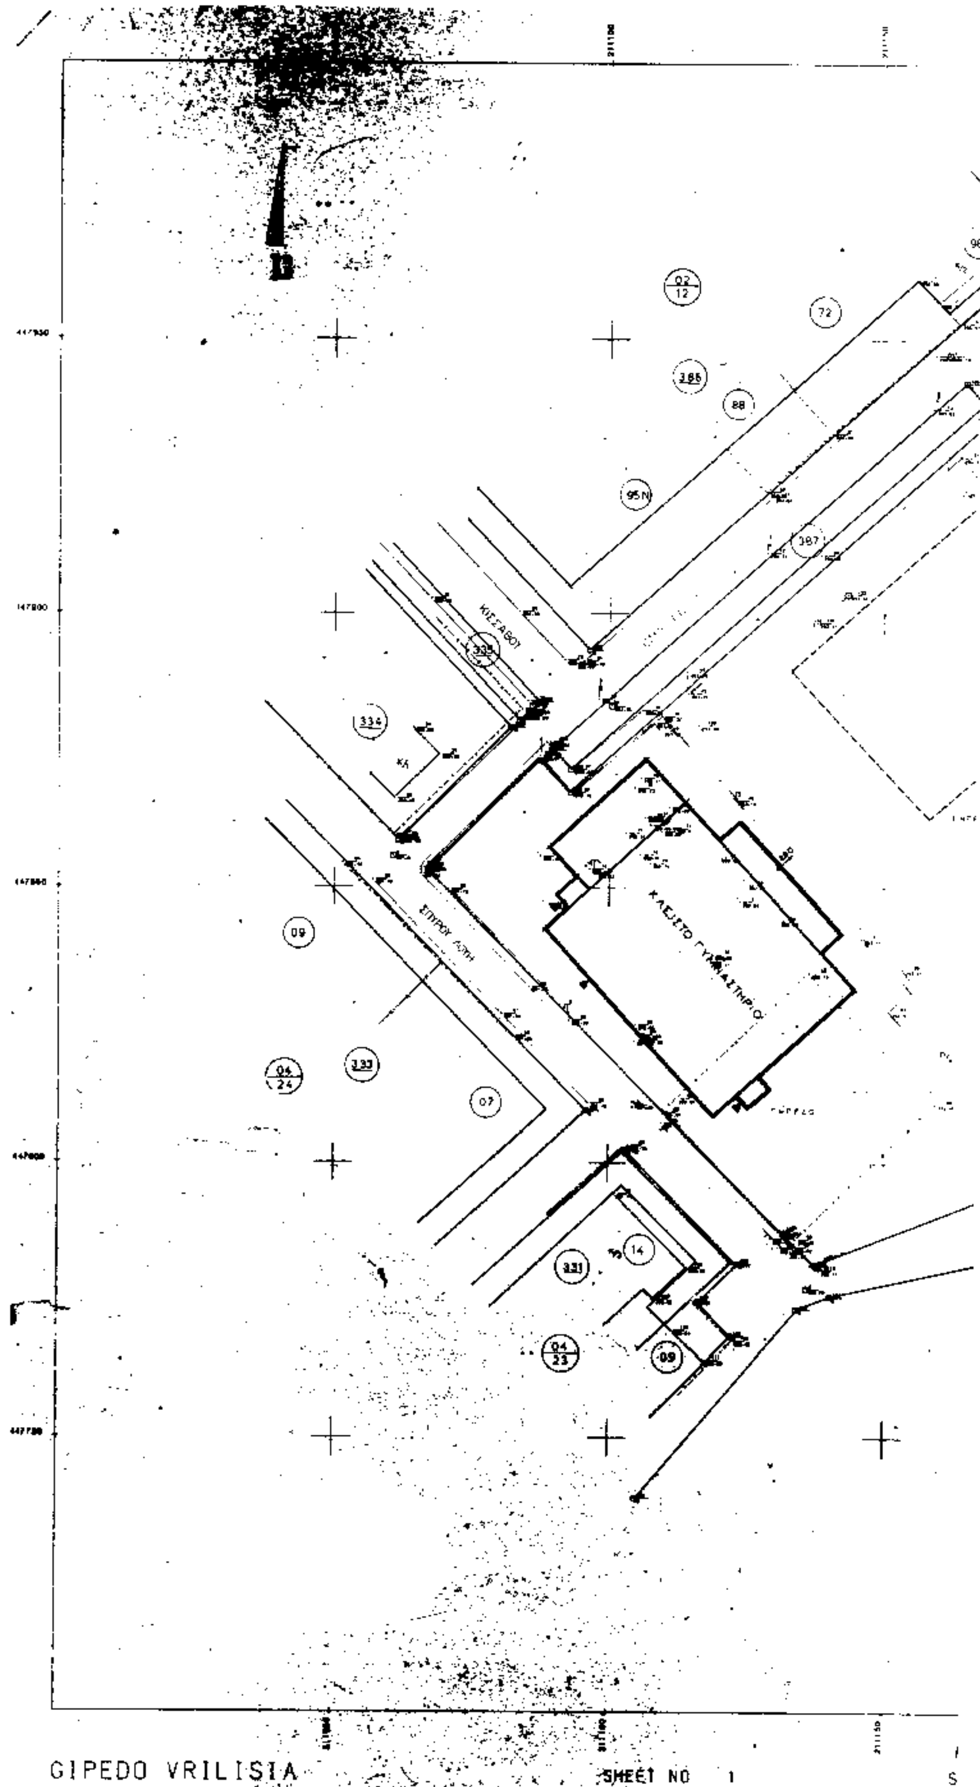
ΚΙΣΣΑΒΟΥ
ΣΠΥΡΟΥ ΛΟΗ
ΚΛΕΙΣΤΟ ΓΥΜΝΑΣΤΗΡΙΟ
GIPEDO VRILISIA
SHEET NO 1

